



**PLANTA BAIXA**  
Escala 1/775  
**GALPÃO TRANSBORDO**  
ÁREA : 180,00 m2

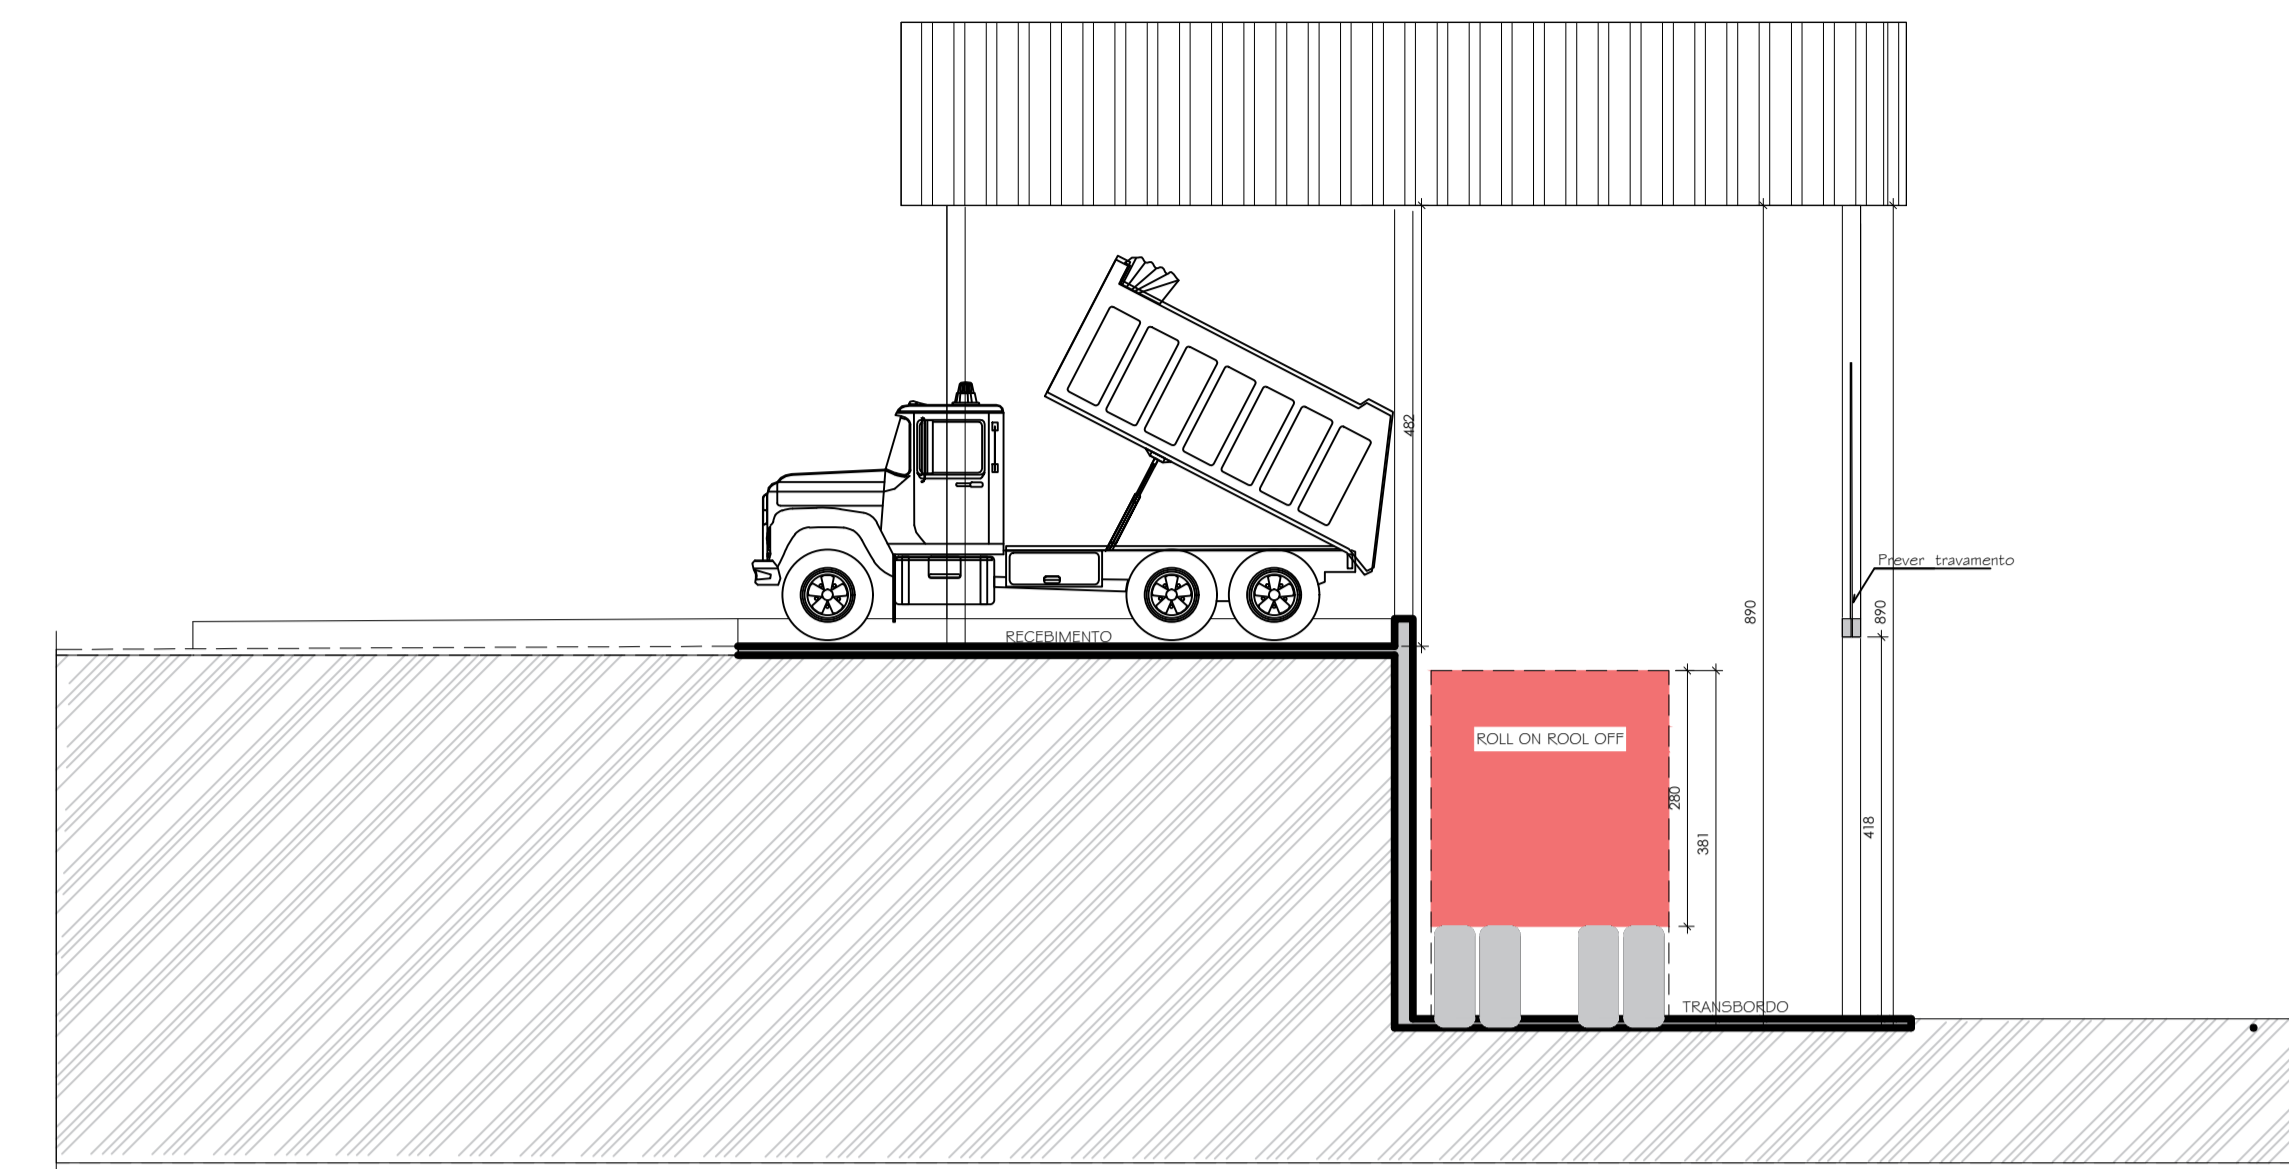


**CORTE A...A**  
Escala 1/775  
**GALPÃO TRANSBORDO**

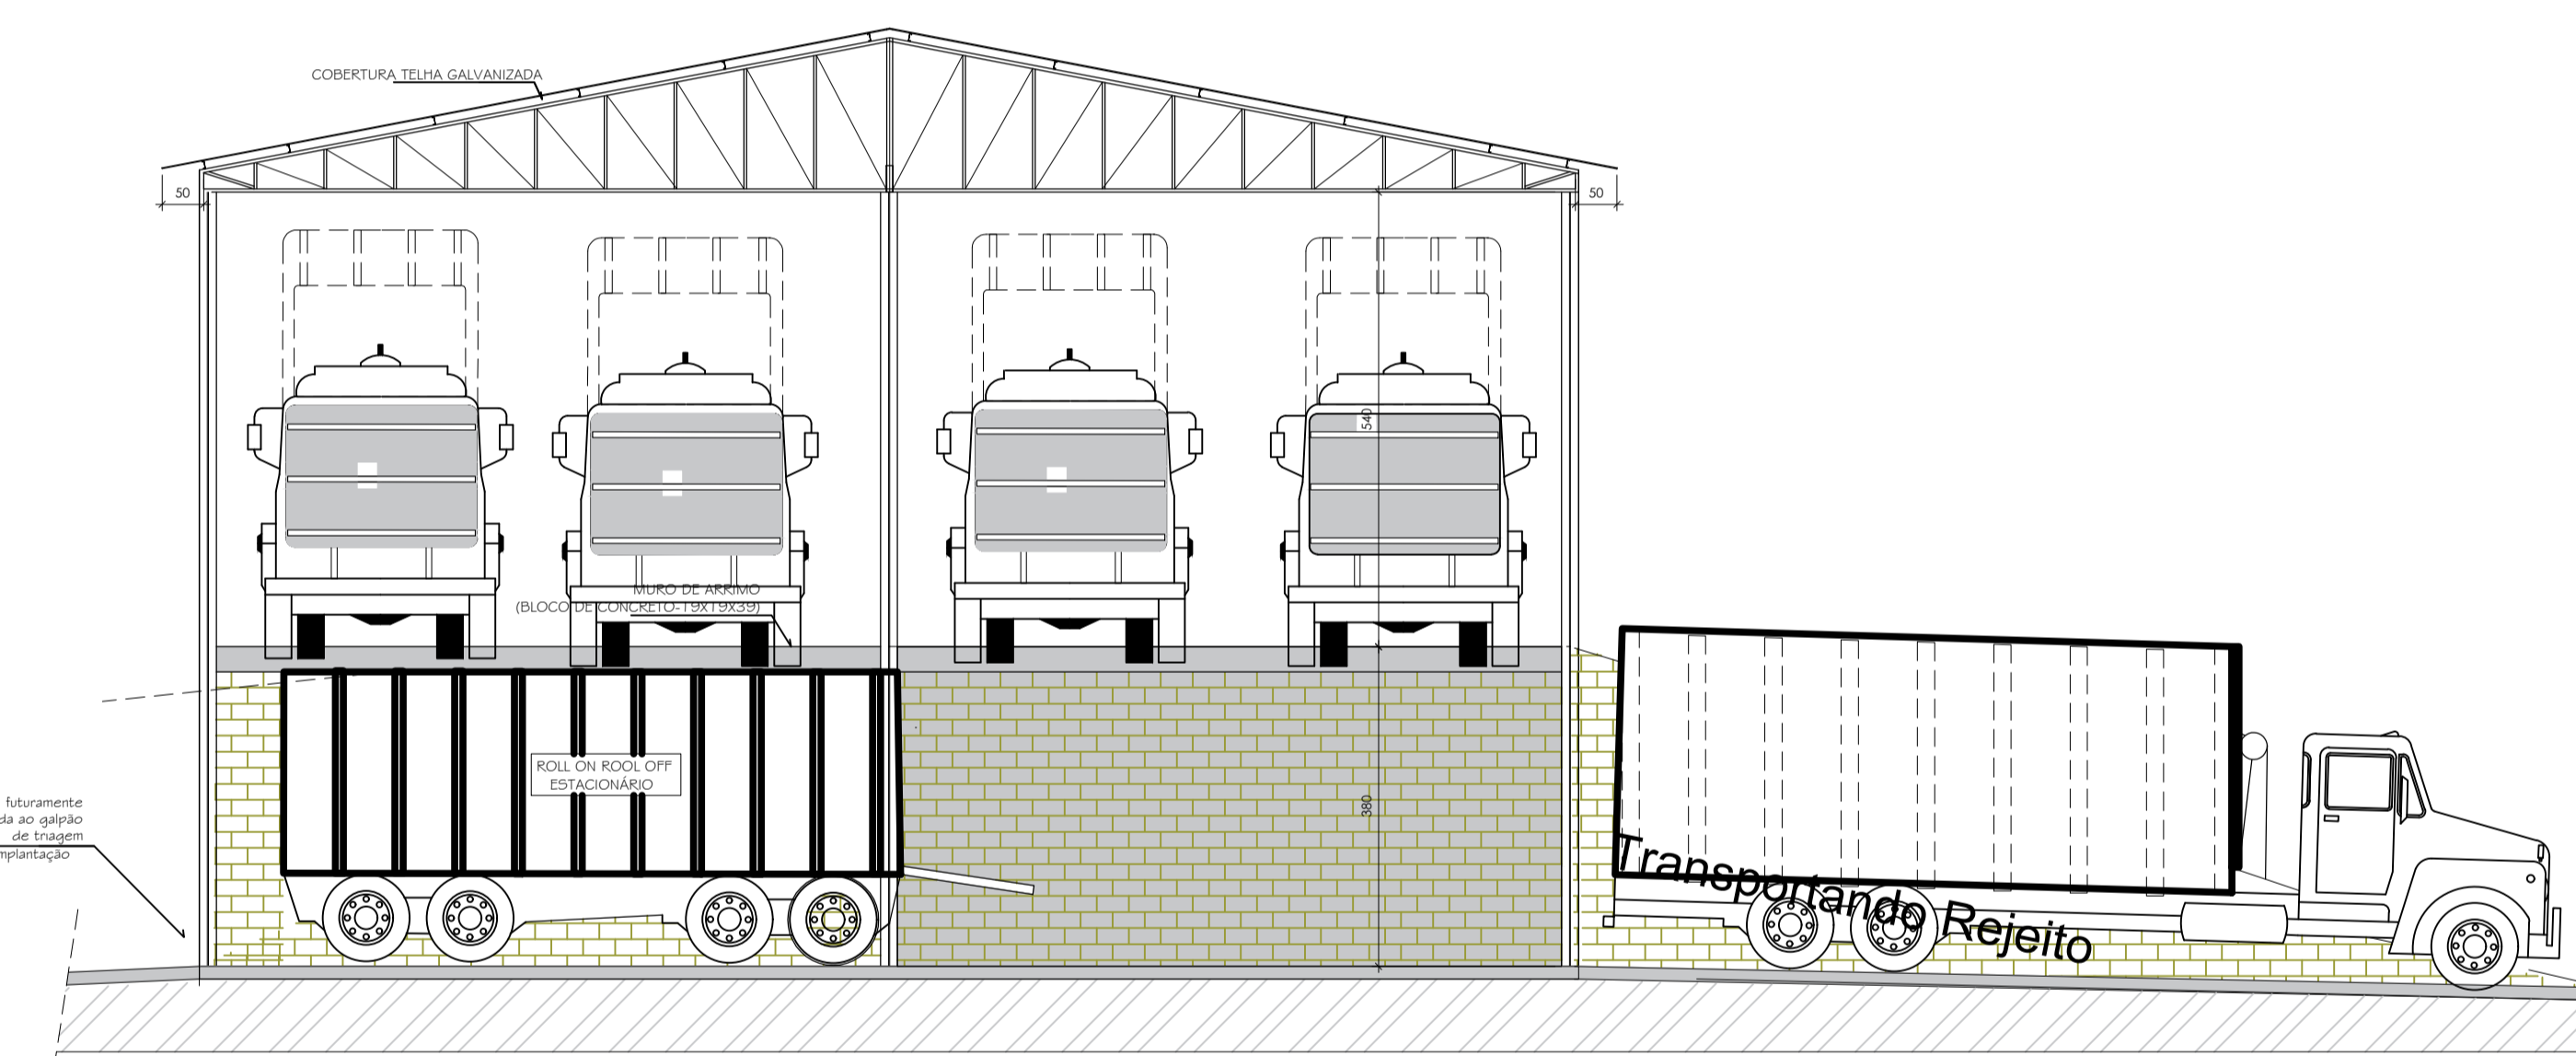

**CORTE B B**  
Escala 1/775  
**GALPÃO TRANSBORDO**



**LOCALIZAÇÃO**  
Sem Escala  
(Imagem crédito: Google Heart)

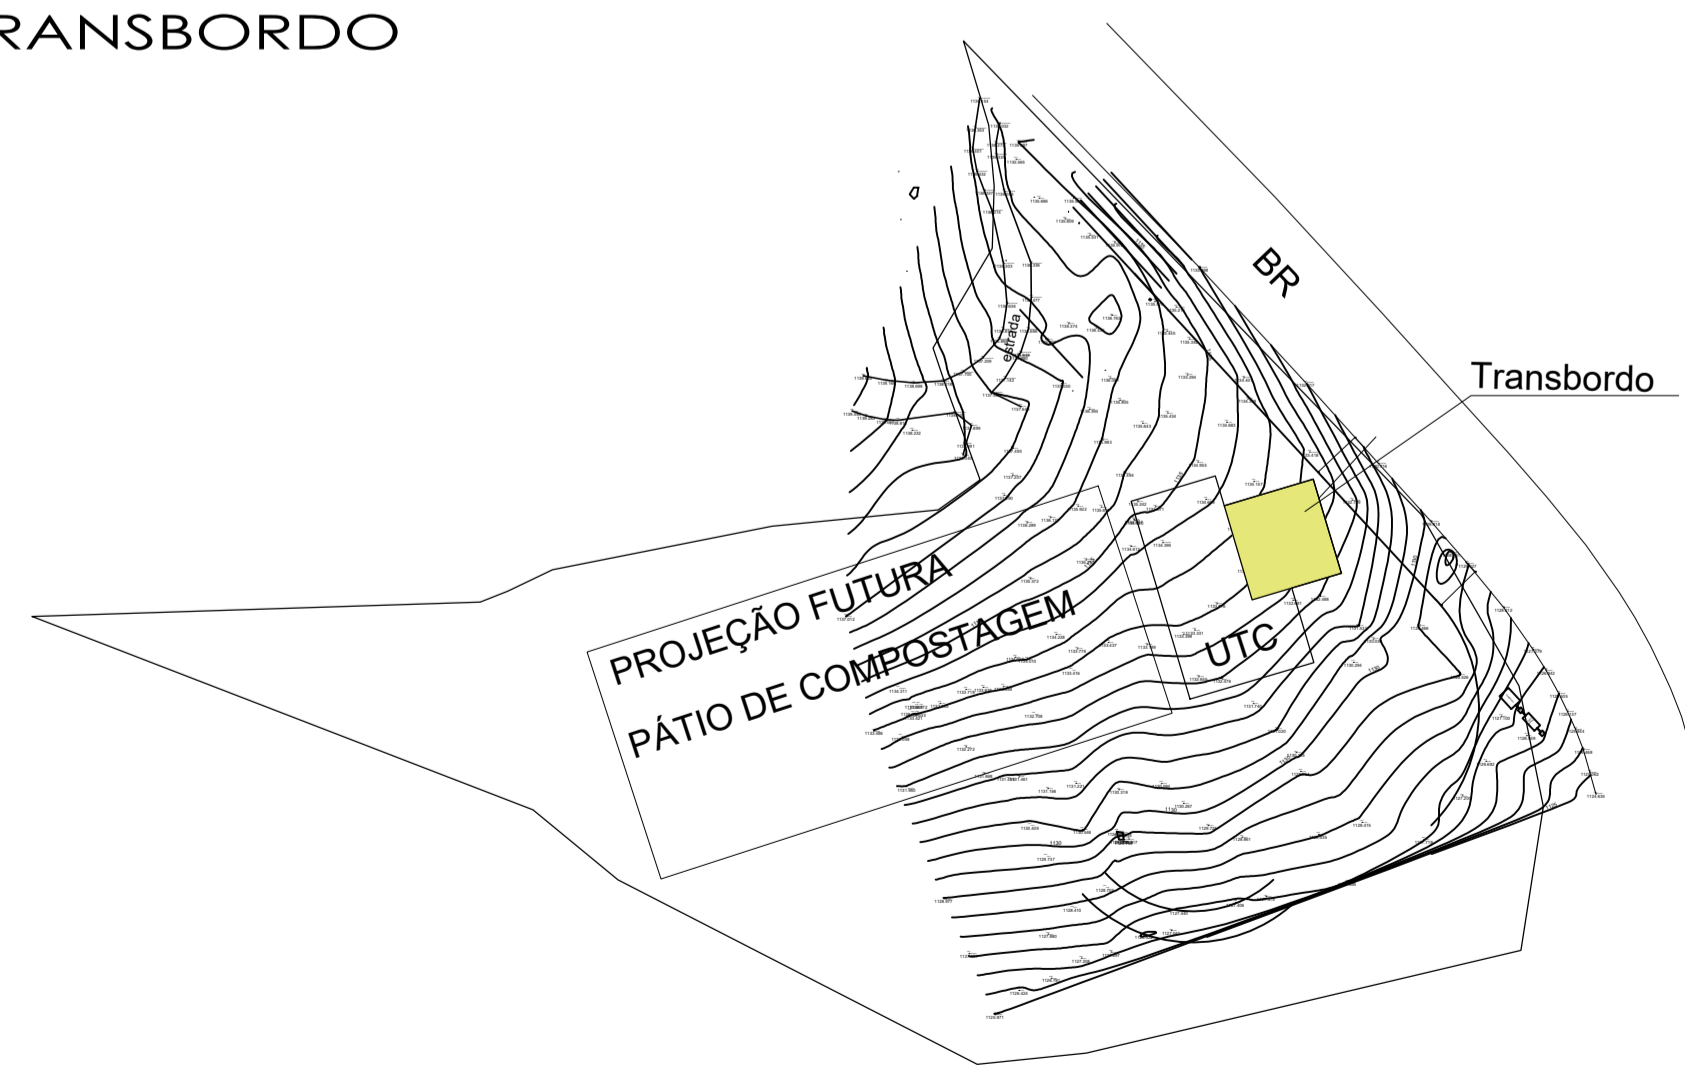

**IMPLANTAÇÃO**  
Escala 1/500  
Planta topográfica fornecida pela Prefeitura



CONTRATADA:	ATA TPEL 427, PRIMEIRO ANOAR - PREDI PROTEC S.A. S.A. (CNPJ) 23.153.9044 www.codenorte.org.gov.br	RESP. TEC.: ALVARO DE SOUZA ALAMIM RUA "D" 20.000-00
CONTRANTE:	PREFEITURA MUNICIPAL DE DIAMANTINA	MUNICÍPIO/ÁREA: DIAMANTINA- MG
TÍTULO:	ARQUITETÔNICO GALPÃO DO TRANSBORDO	ENDEREÇO DA OBRA: ESTRADA PERÍMETRO DO MUNICÍPIO
DATA:	10/10/2023	ÁREA: 180,00 M2
NUMERO DA ART:	ESCALA: INDICADA	FRANCHA: 01/01