



**01 GALPÃO DE TRIAGEM**  
ESCALA 1:80


**02 VISTA LATERAL**  
ESCALA 1:80

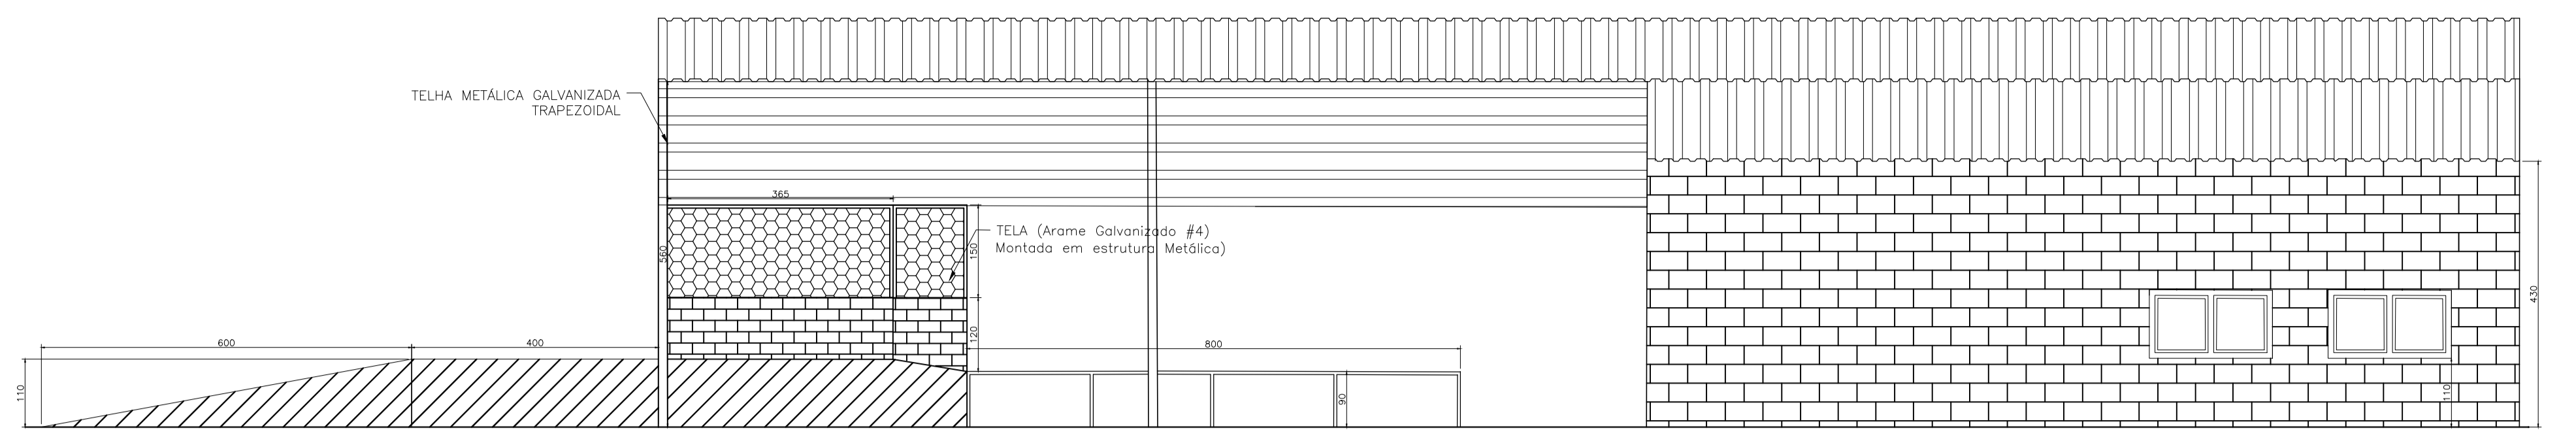



**03 CORTE A-A**  
ESCALA 1:80

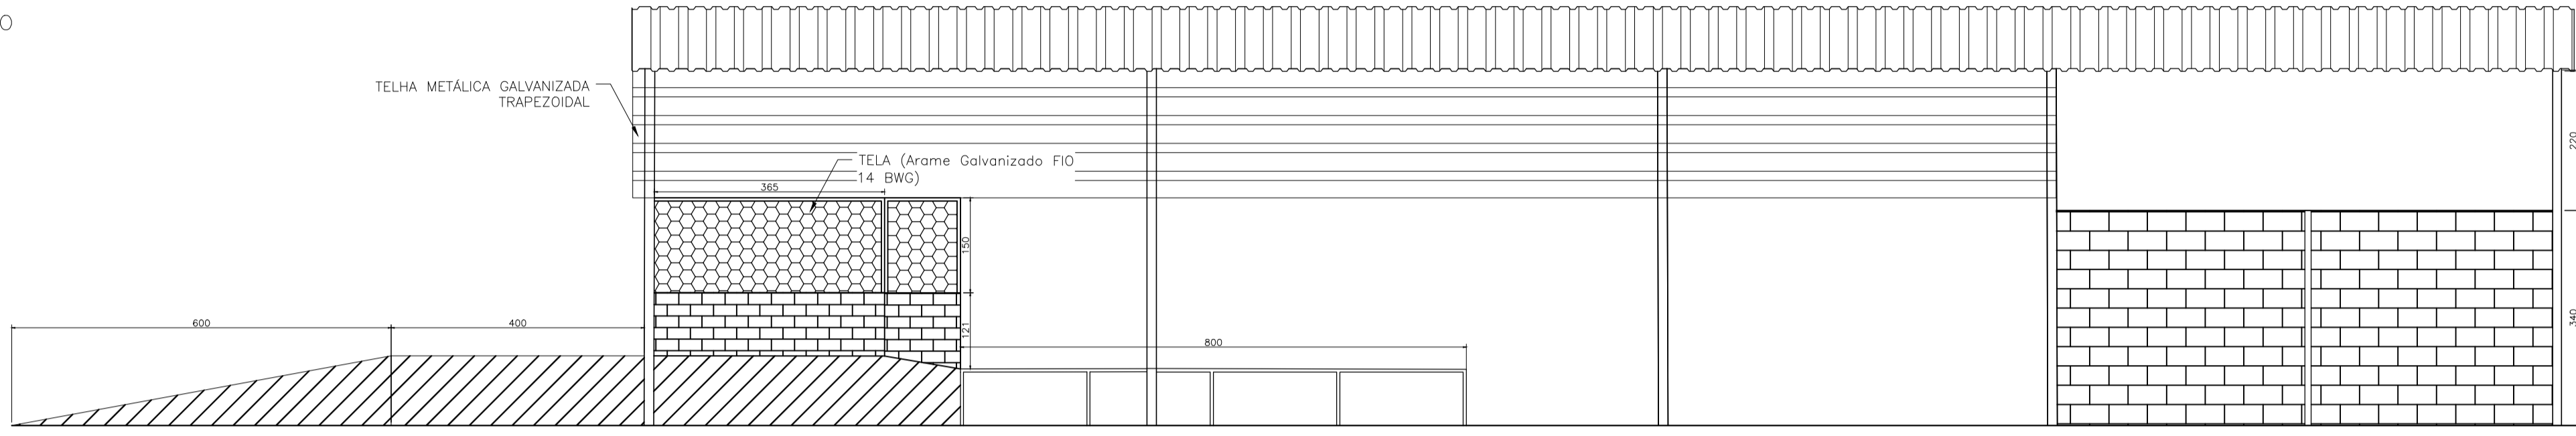

**04 CORTE B-B**  
ESCALA 1:75

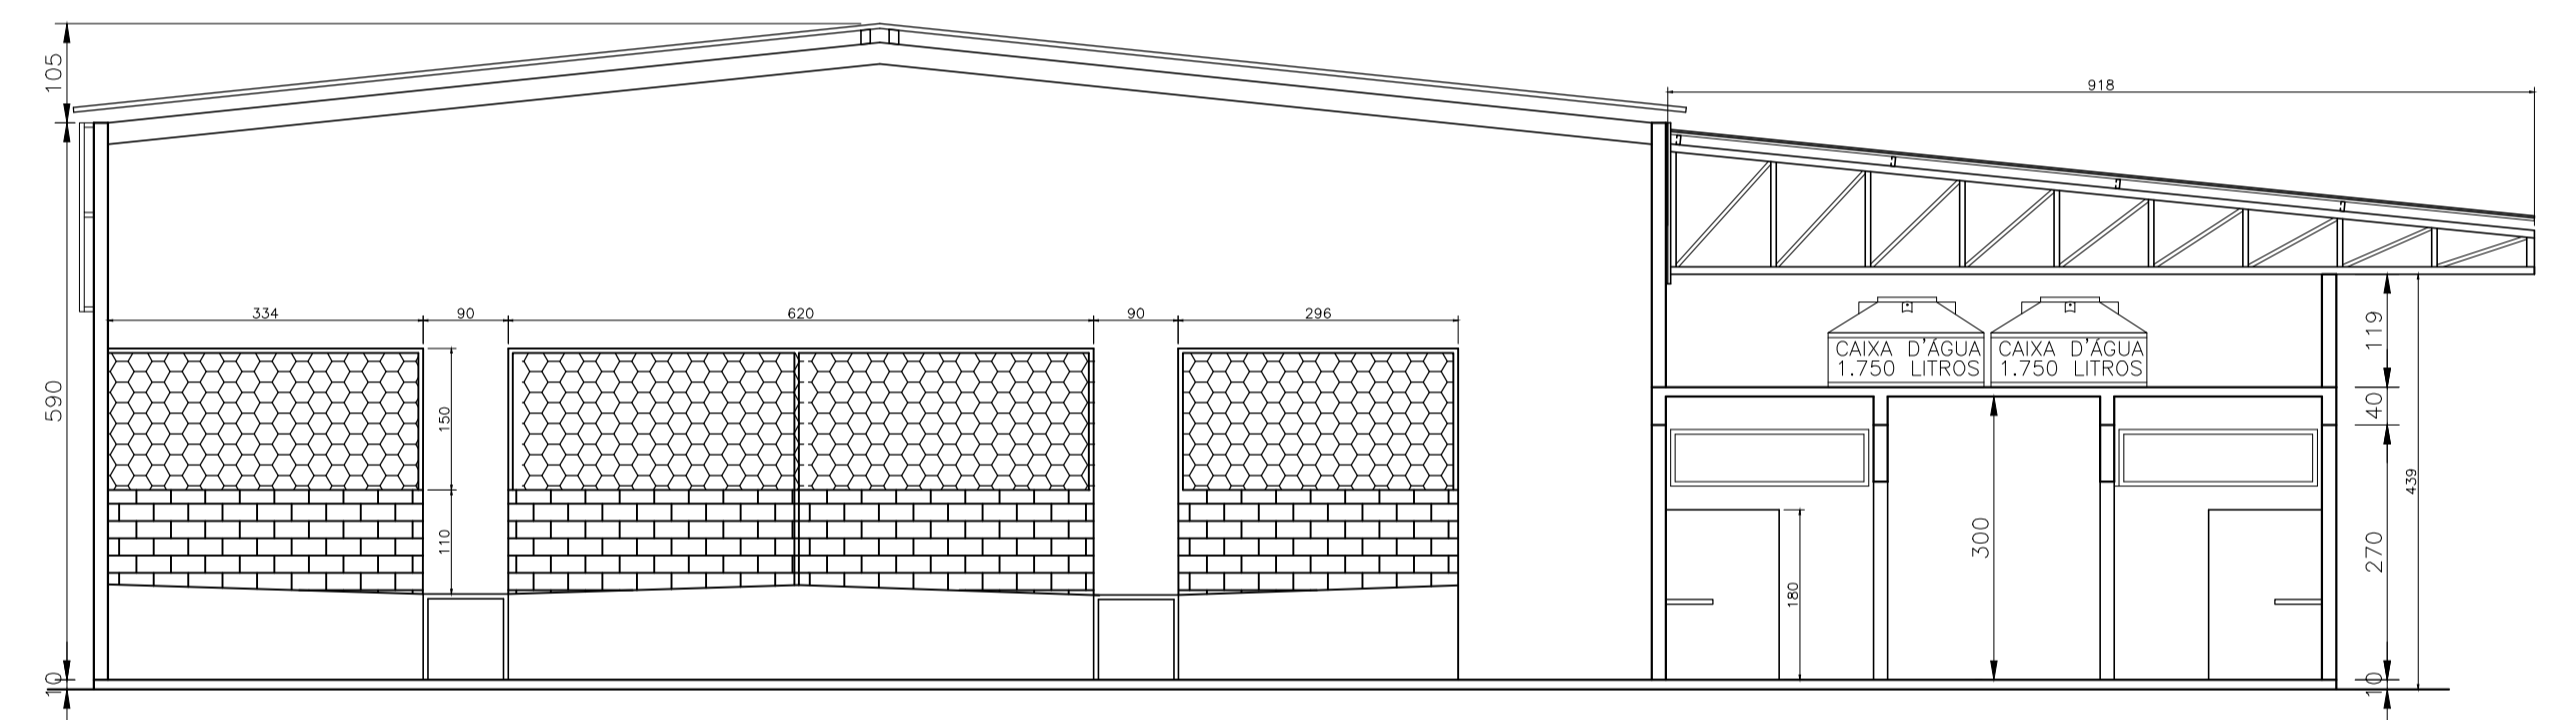

**05 VISTA FRONTAL**  
ESCALA 1:75

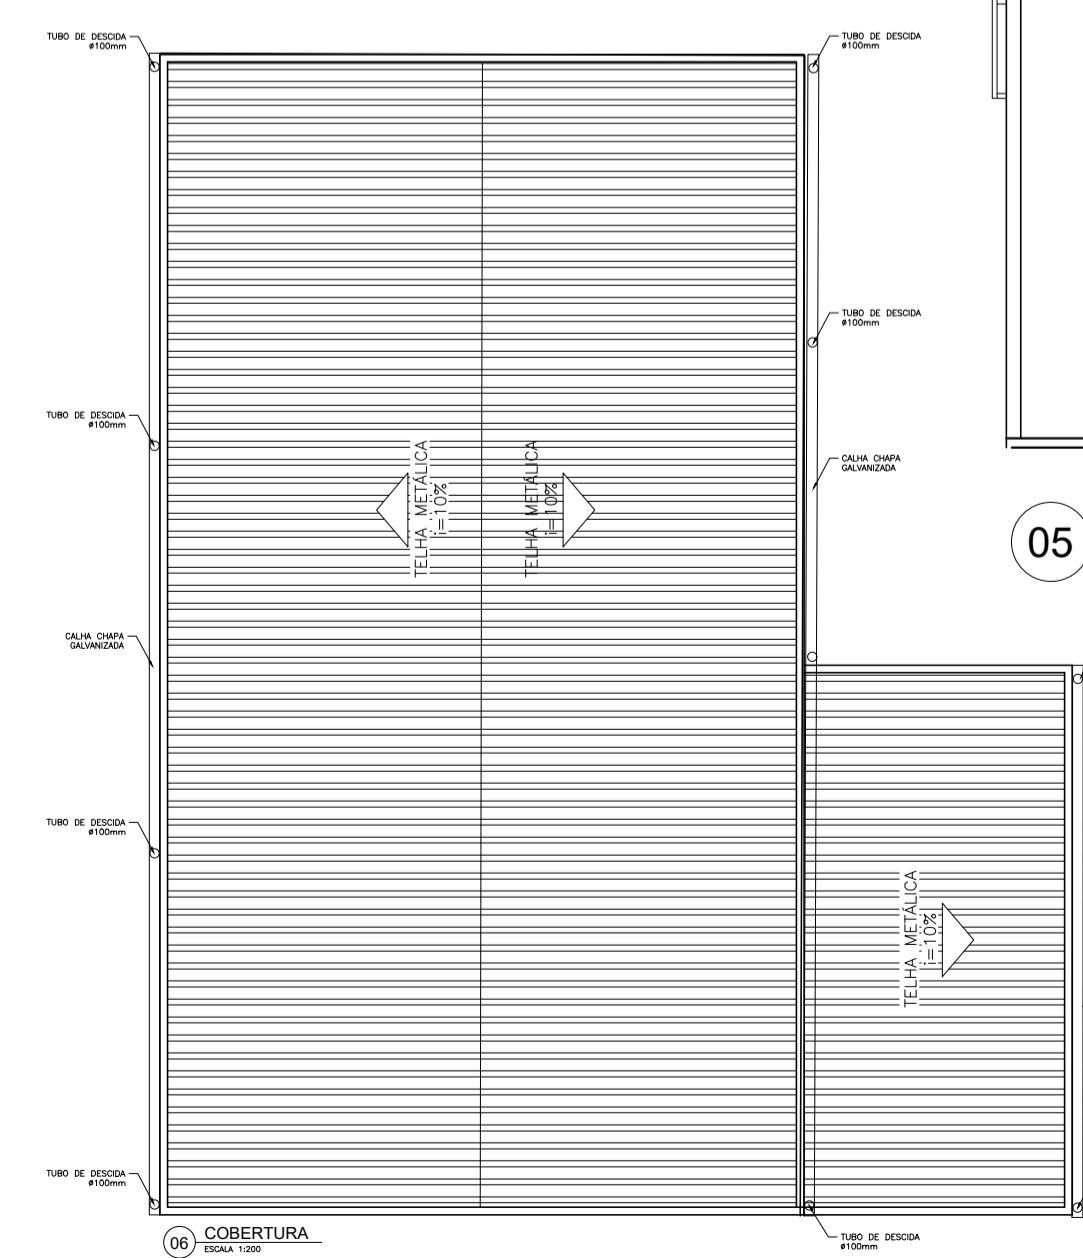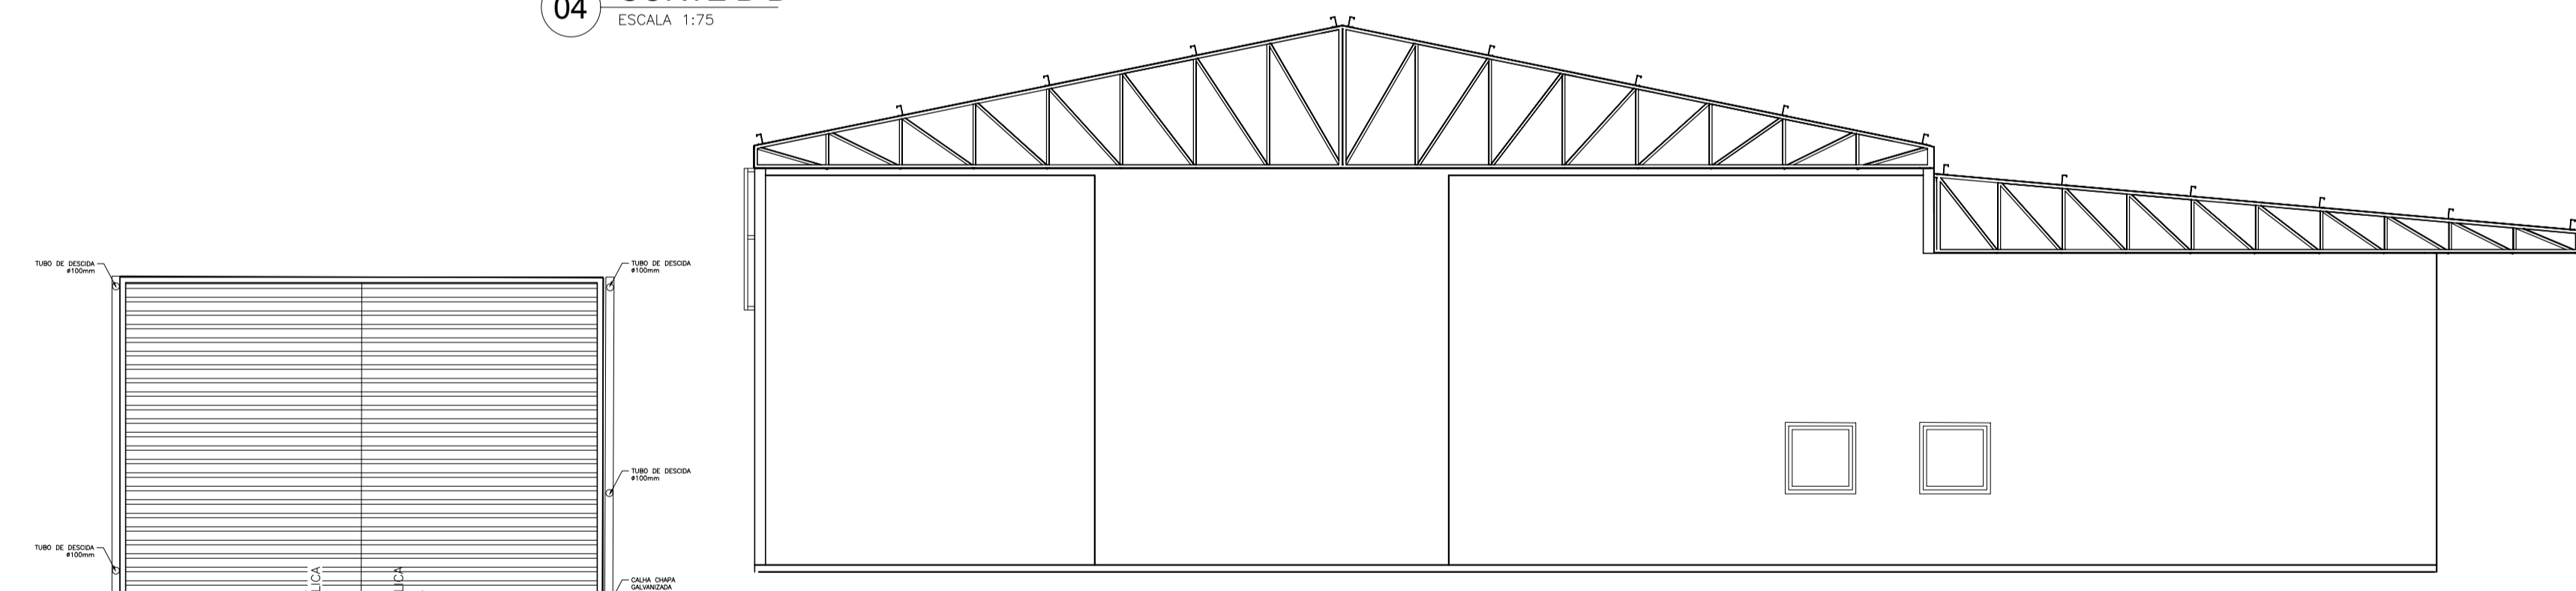

**06 COBERTURA**  
ESCALA 1:80

	RUA TUPIS, 437 - 1º ANDAR MELO MONTES CLAROS/MG (38) 3215-3644 www.codanorte.mg.gov.br	RESP. TEC.: LARA MALHEIROS SPINOLA CASTRO REG. ORELA 324.259/D
	TÍTULO: PROJETO ARQUITETÔNICO UNISA DE TRIAGEM	ENDEREÇO DA OBRA: DIAMANTINA - MG
DATA: 10/2023	ESCALA: INDICADA	PRANCHA: 01/01
NÚMERO DA ART:	COTAS: CM	