




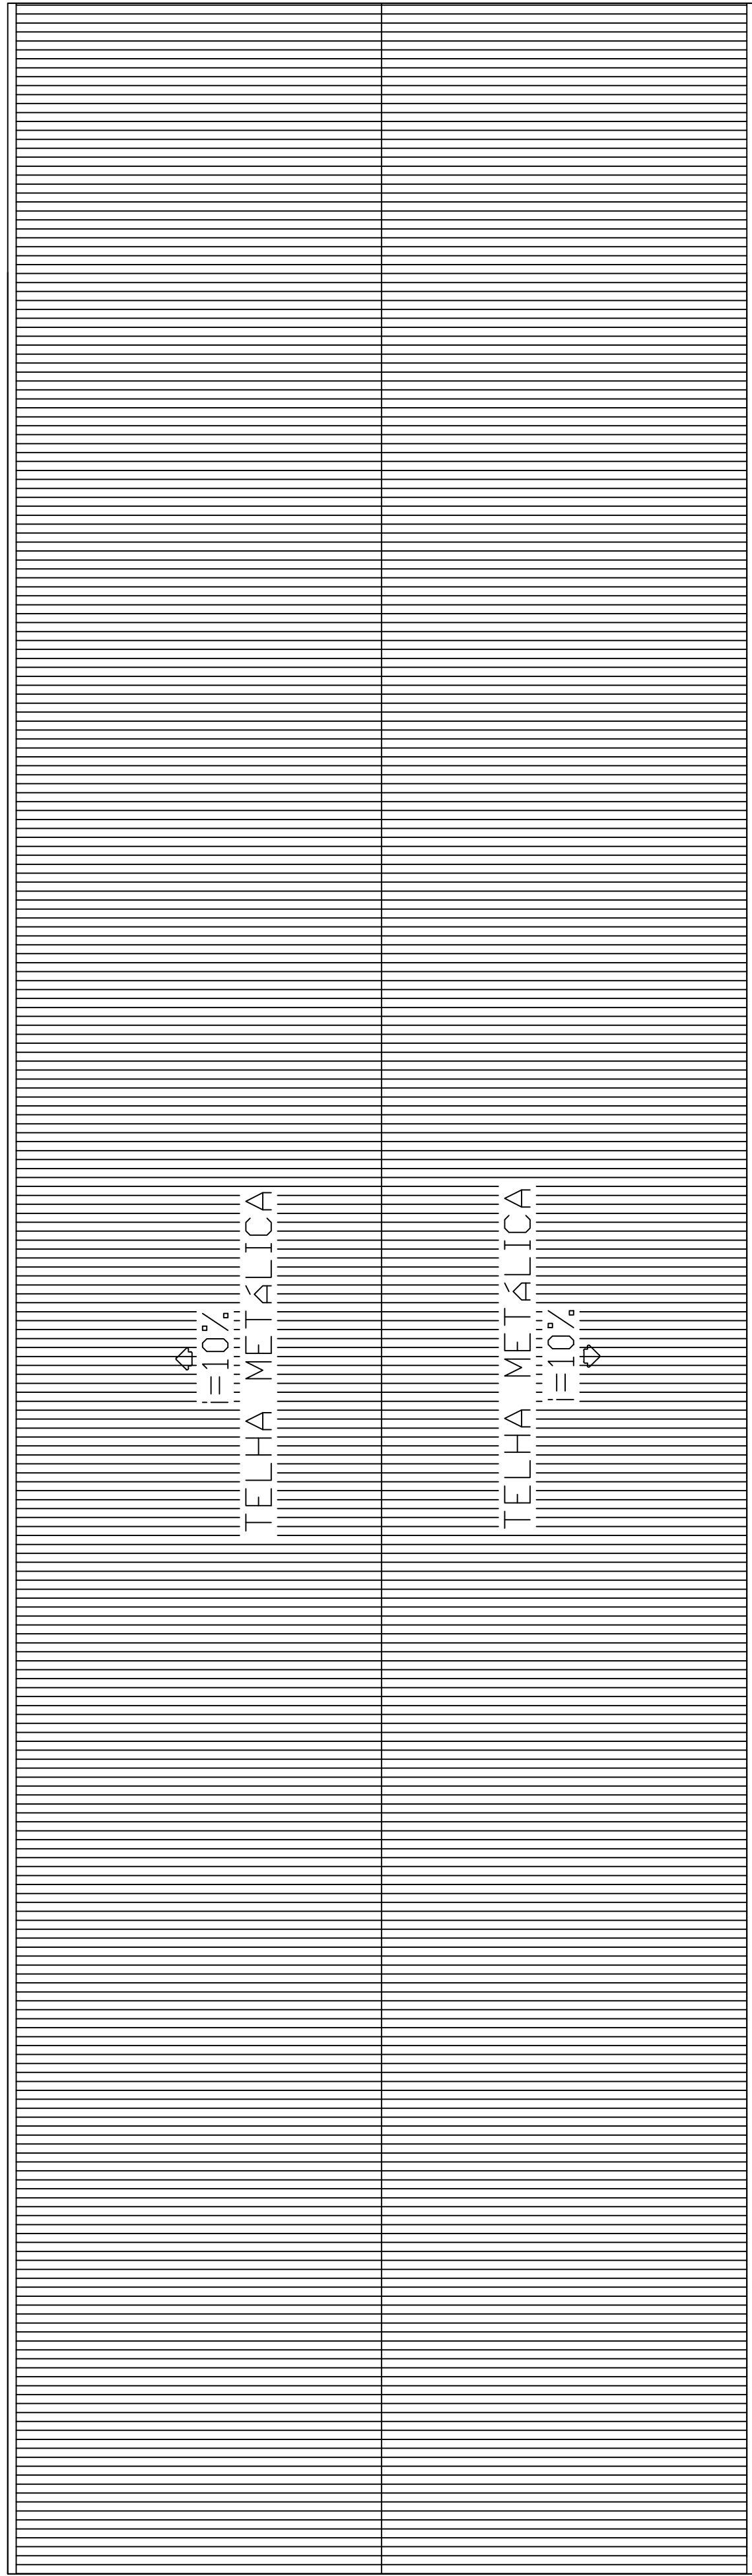


COBERTURA - 1/125

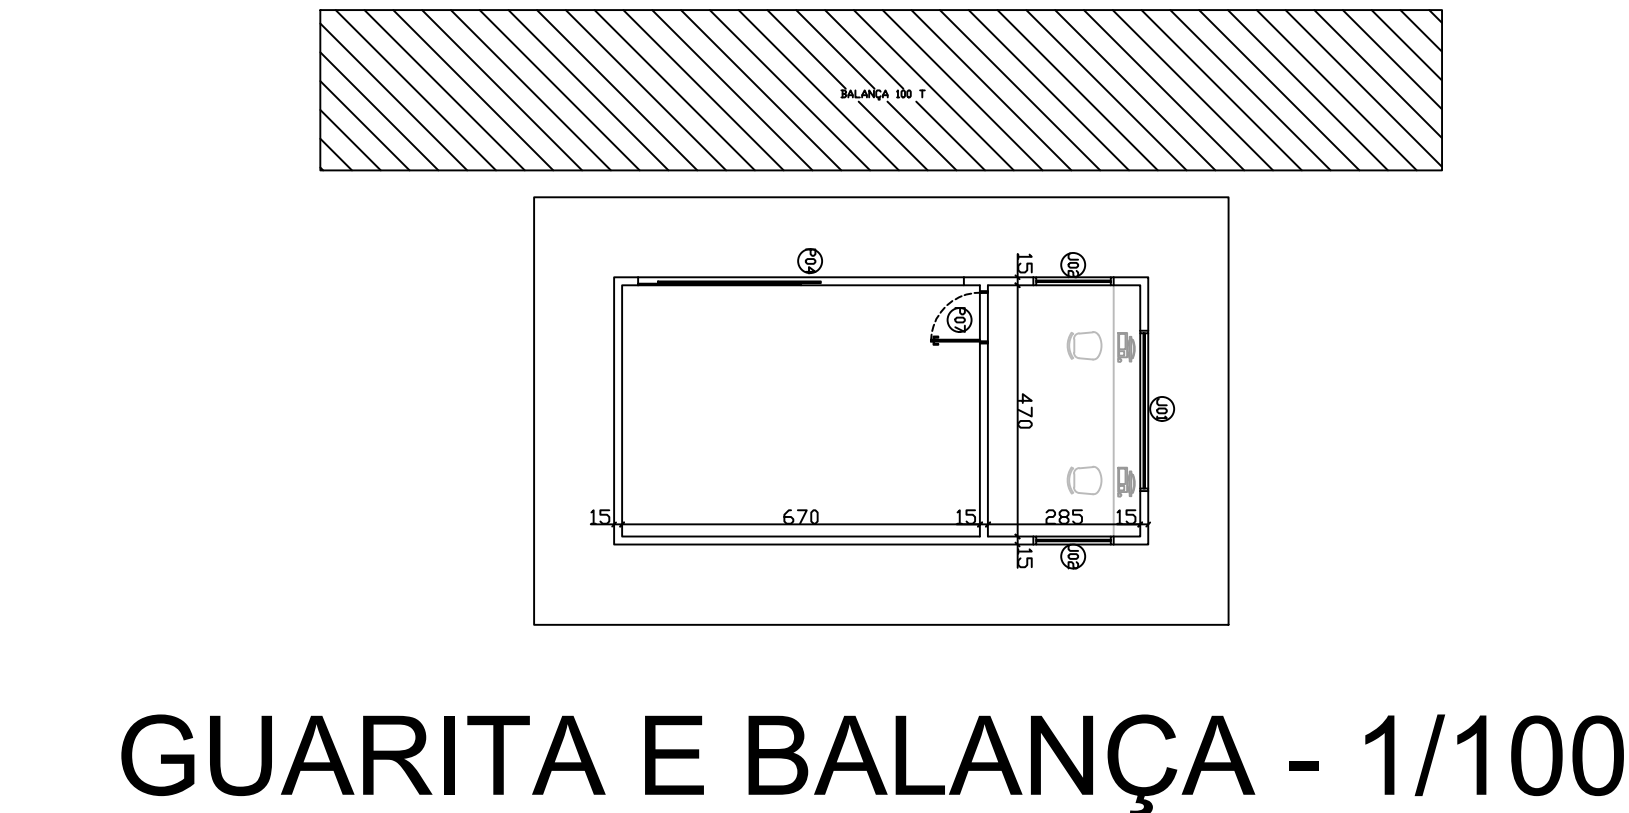

PLANTA BAIXA - 1/125

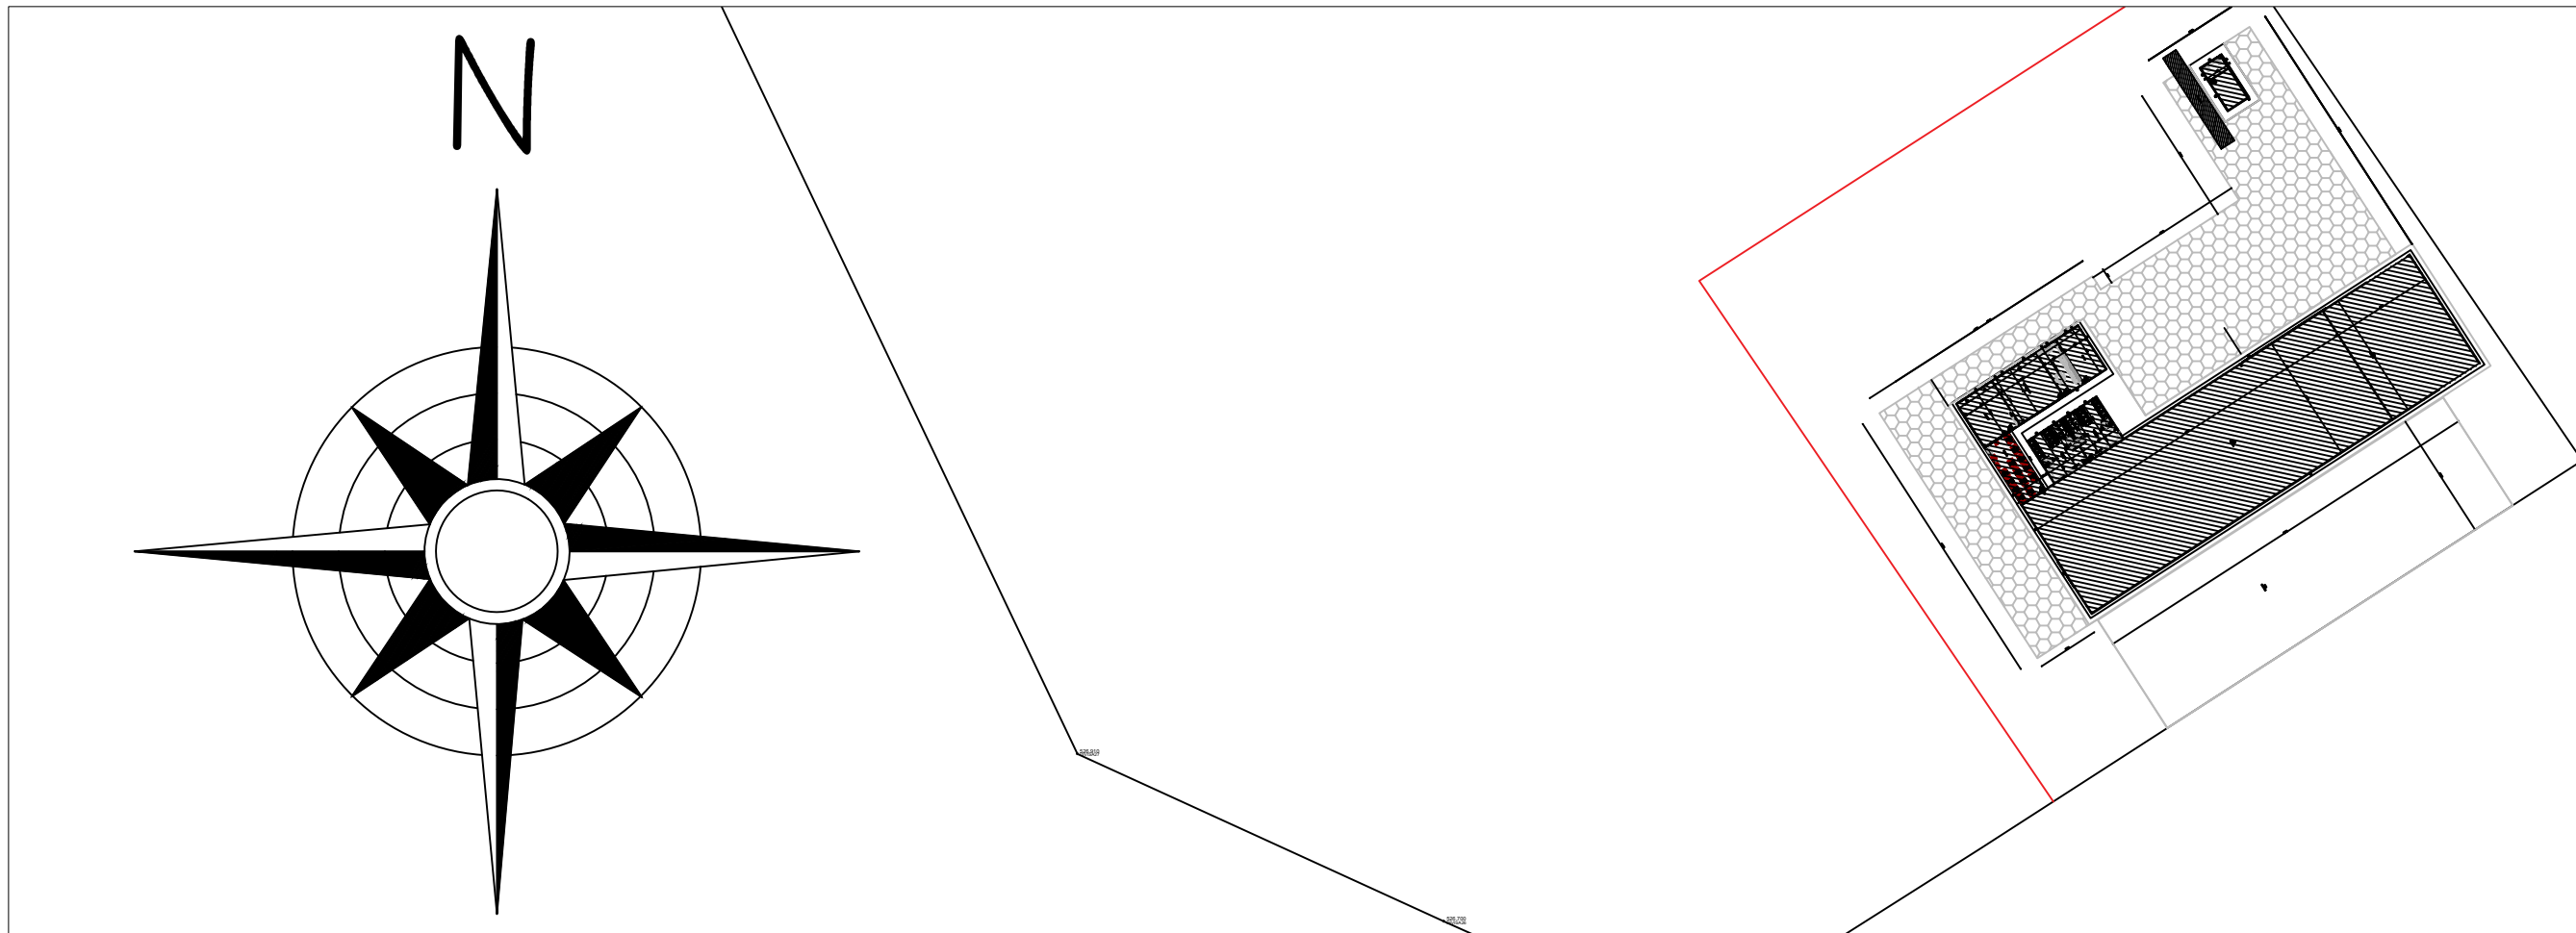

ESQUADRIAS			
PORTAS			
Código	Medida	Tipo	Material
P1	19.40 x 4.00	Correr 1 folha	Ferro
P2	6.00 x 4.00	Correr 1 folha	Ferro
P3	1.80 x 2.10	Correr 1 folha	Ferro
P4	6.10 x 2.10	1 Folha Fixa e 1 Correr	Vidro
P7	0.90 x 2.10	Abre	Ferro
JANELAS			
Código	Medida	Perfil	Tipo
J1	3.00 x 1.20	0.90	Correr
J2	1.50 x 1.20	0.90	Correr
J3	3.00 x 0.40	2.40	Correr

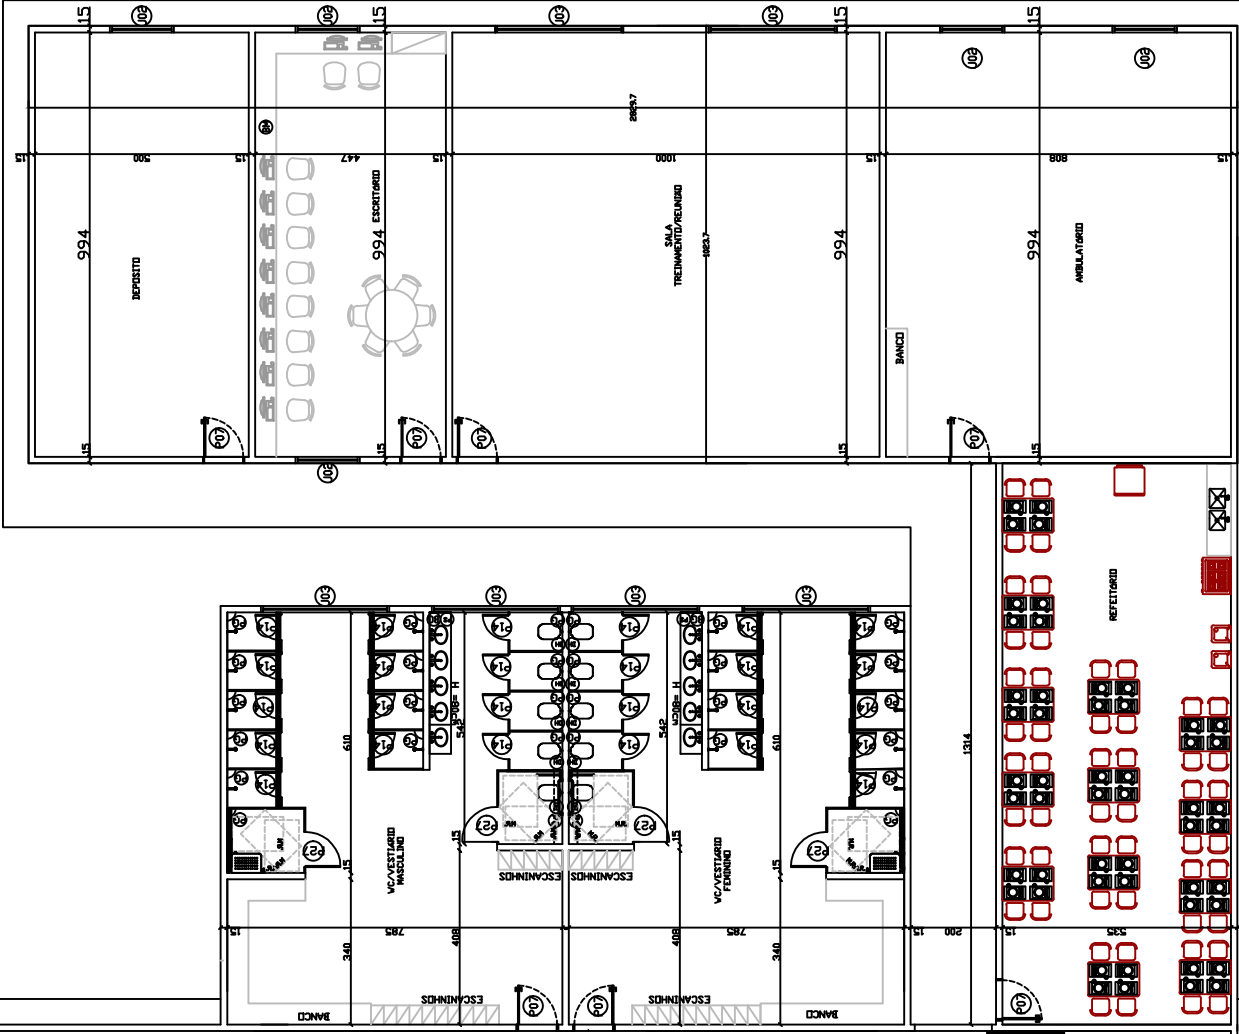

Título: USINA DE TRIAGEM MECANIZADA ARRANJO DE BURITIZEIRO		
Finalidade: ANTEPROJETO		
Imóvel: Proprietário(s): CODANORTE		
Local: -		
Município: BURITIZEIRO		Estado (UF): Minas Gerais
Proprietário(s):	Resp. Técnico: ART Nº: Rafael Lacerda Maia Eng Civil CREA Nº 173.269/D	
ÁREAS: INTERVENÇÃO: 15.000,00m² TERRENO: 150.000,00m²		
DADOS DA OBRA: USINA DE TRIAGEM MECANIZADA ARRANJO BURITIZEIRO		
Observações: FOLHA AD	Data: DEZEMBRO / 2025	Prancha: 01/02